


Commune de Saint Albin de Vaulserre

RESEAU D'EAU

Echelle : 1/10 000

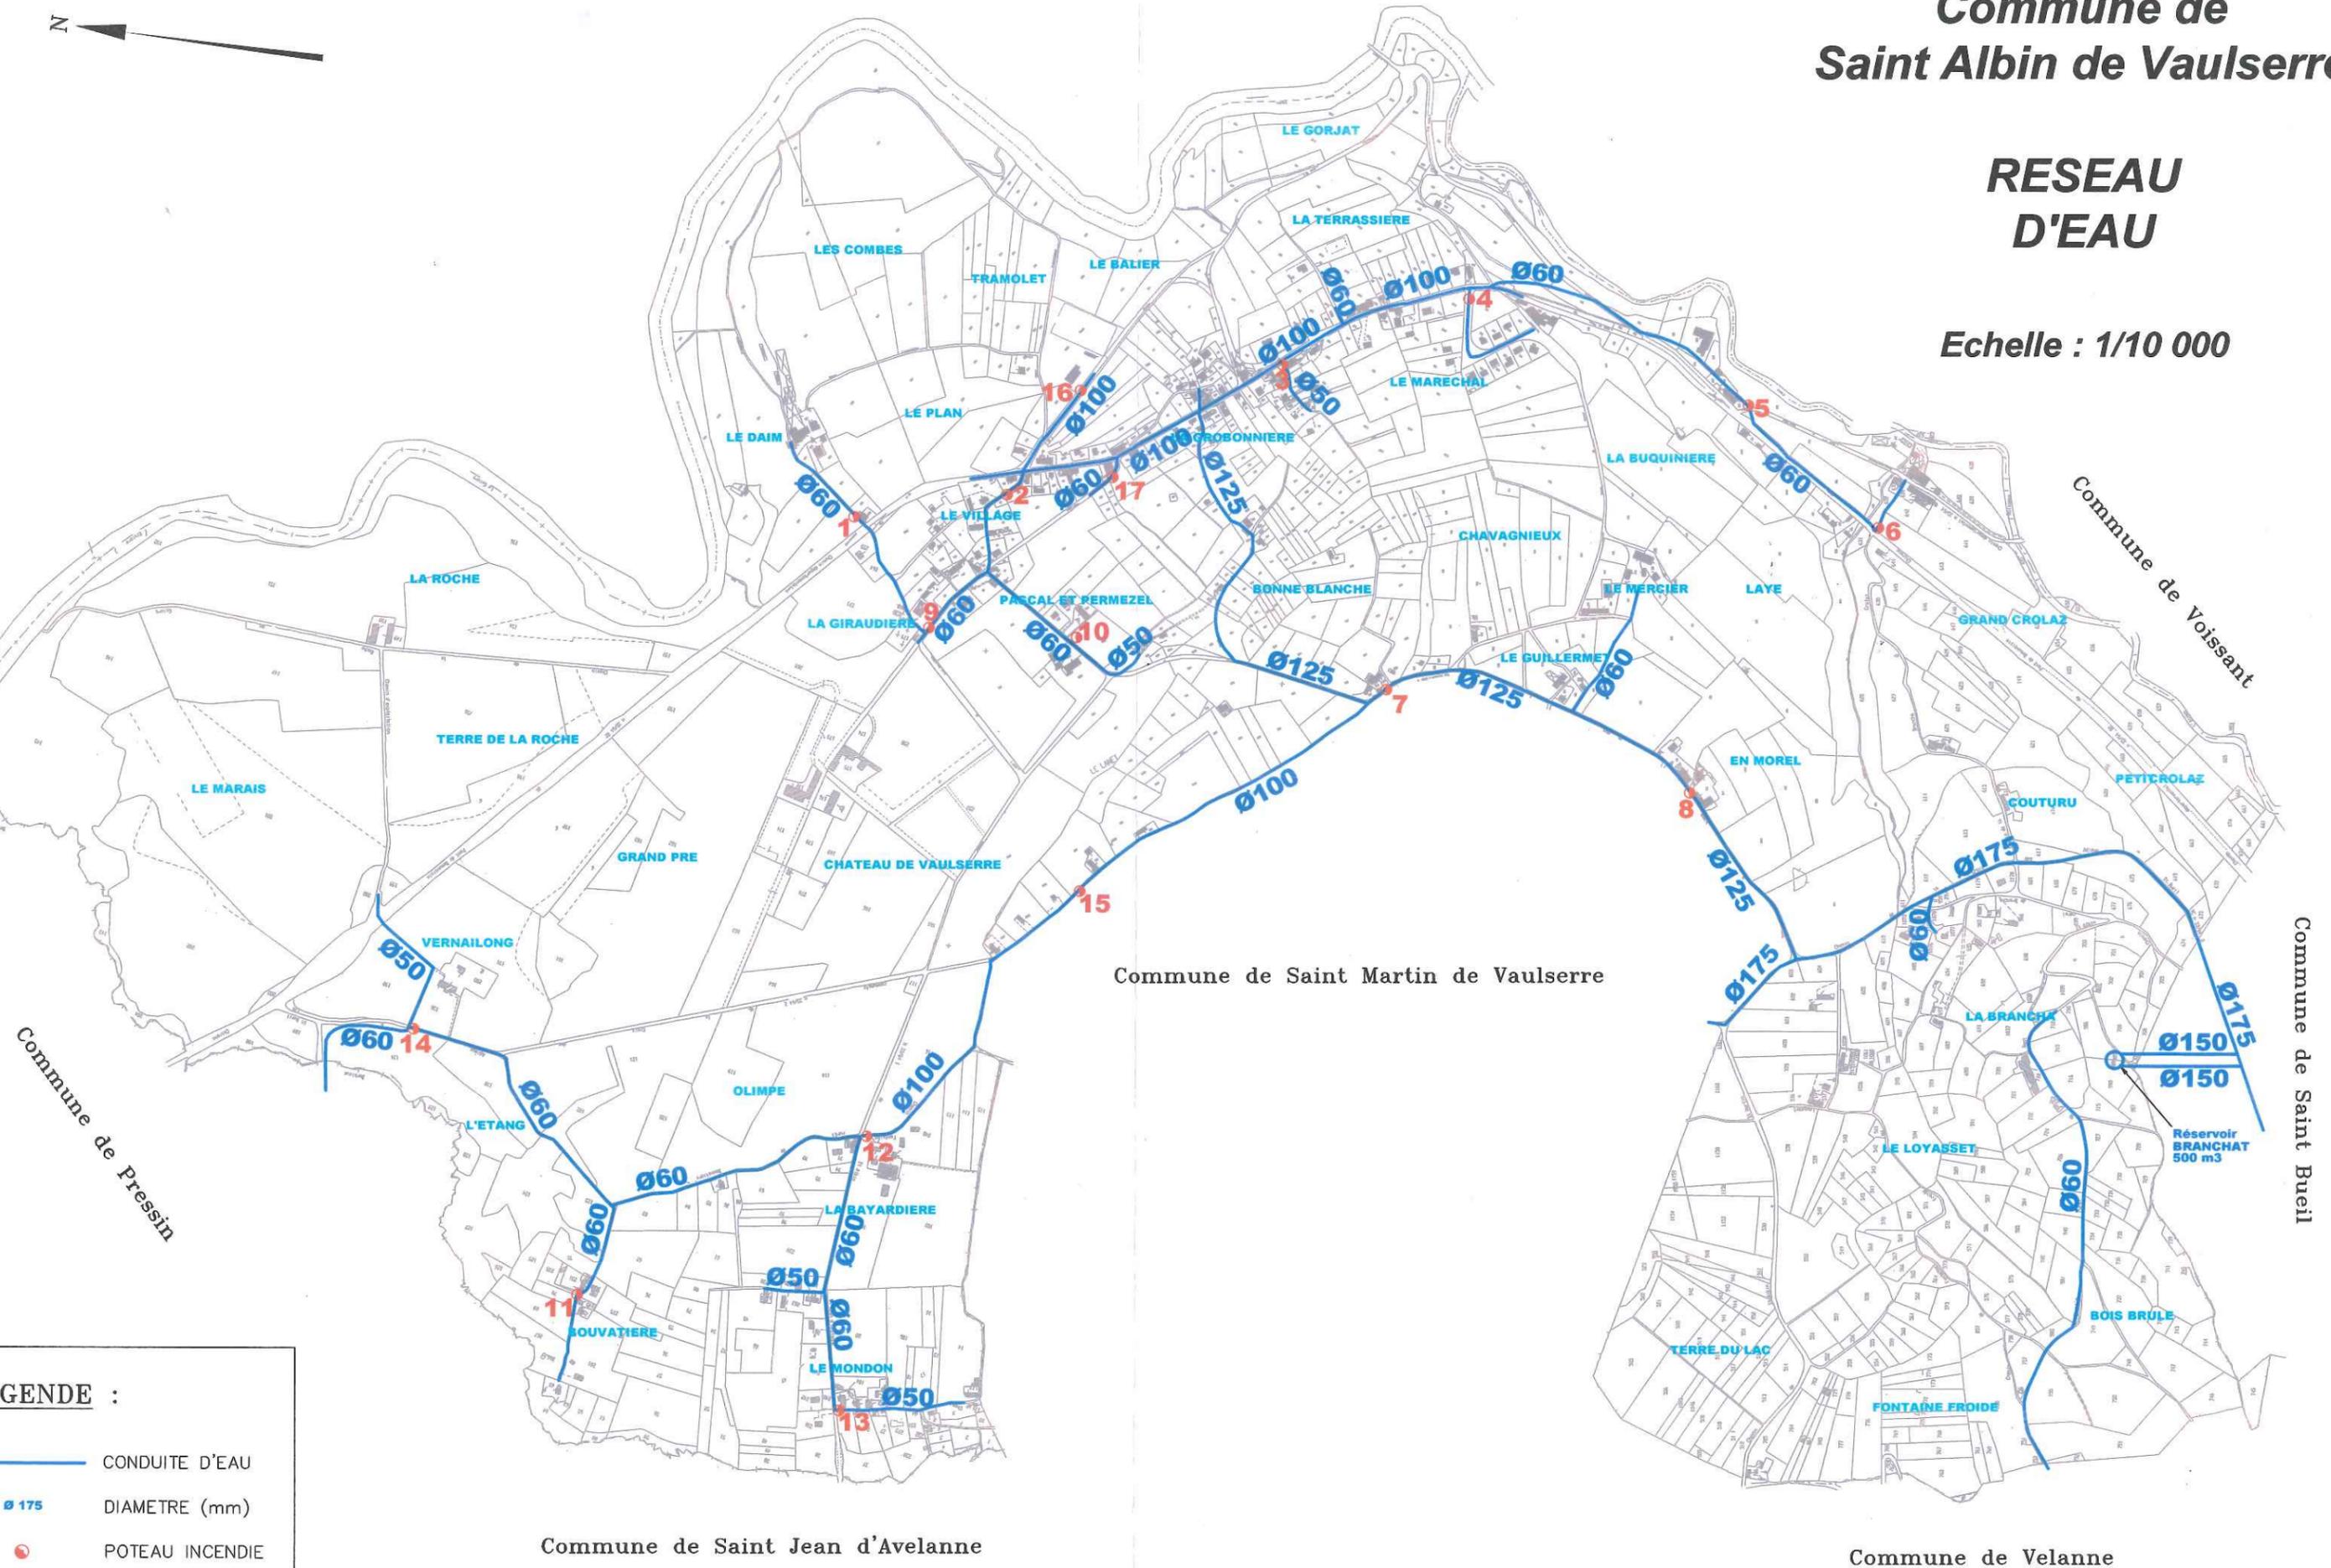

LEGENDE :

-  CONDUITE D'EAU
-  Ø 175 DIAMETRE (mm)
-  POTEAU INCENDIE

Commune de Saint Jean d'Avelanne

Commune de Velanne